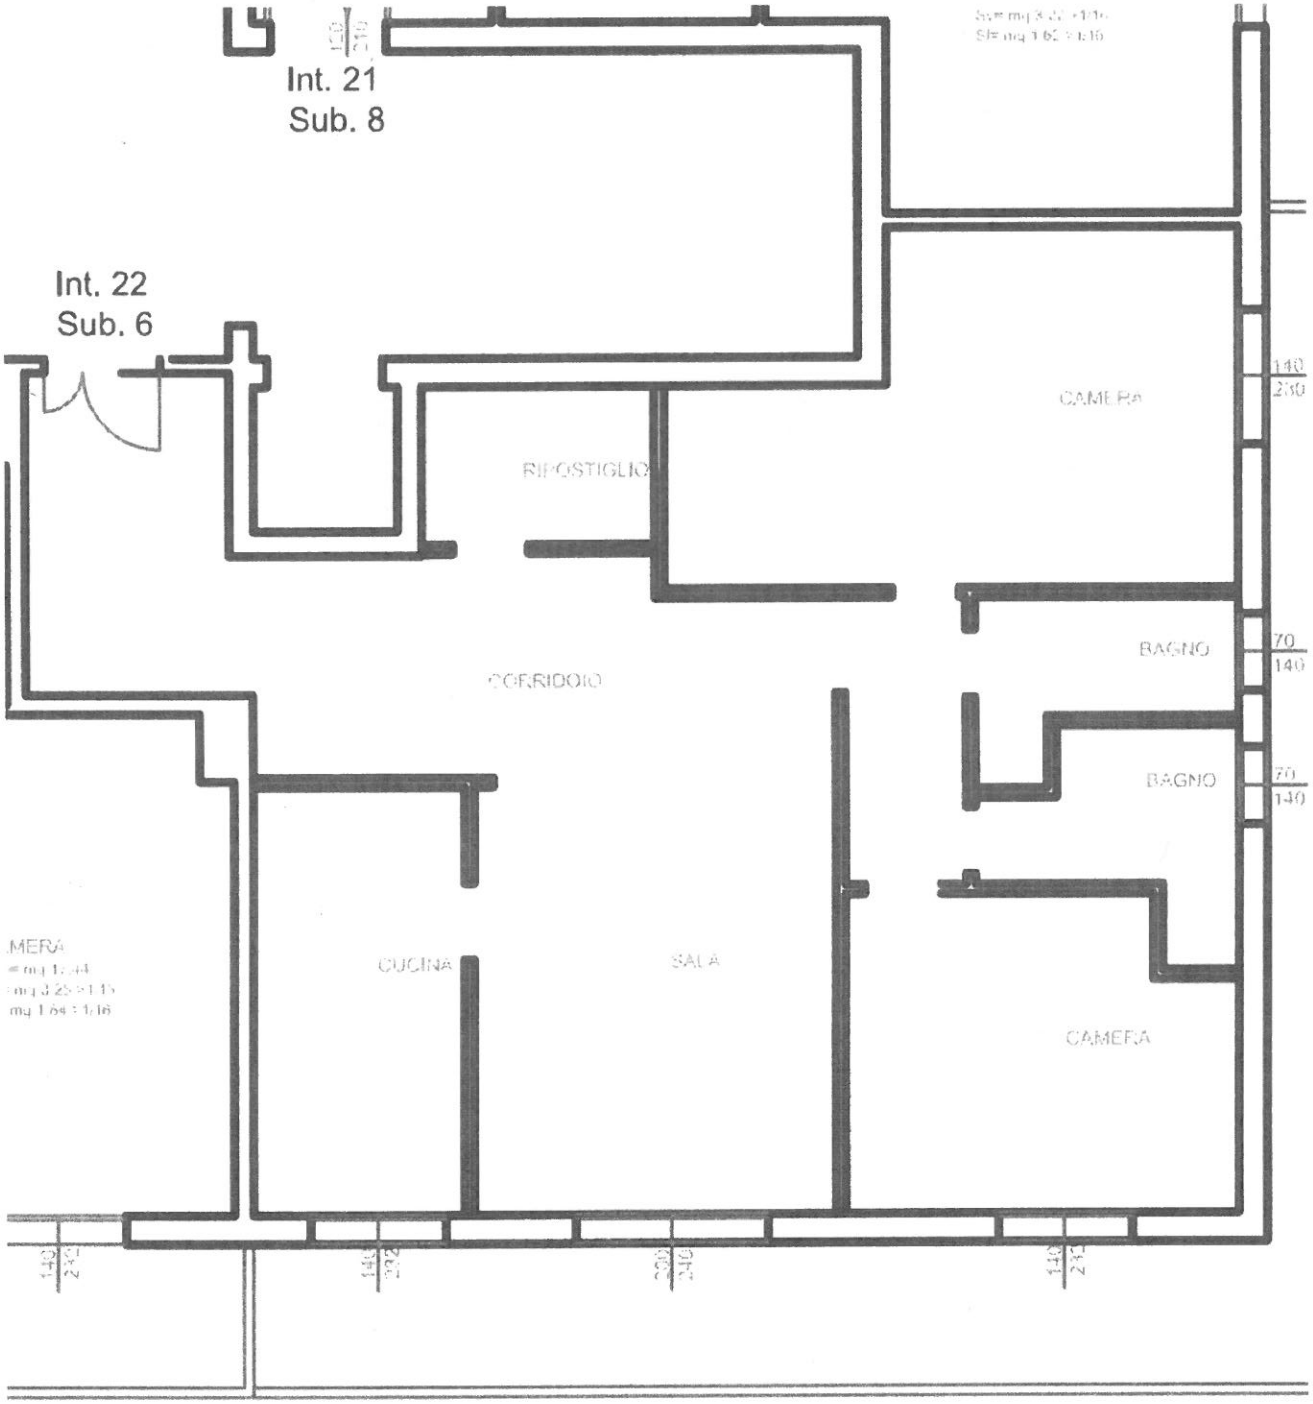
Int. 21
Sub. 8
Int. 22
Sub. 6
CAMERA
RIPOSTIGLIO
CORRIDOIO
BAGNO
BAGNO
CUCINA
SALA
CAMERA
140
230
70
140
70
140