


ALTRA PROPRIETA'

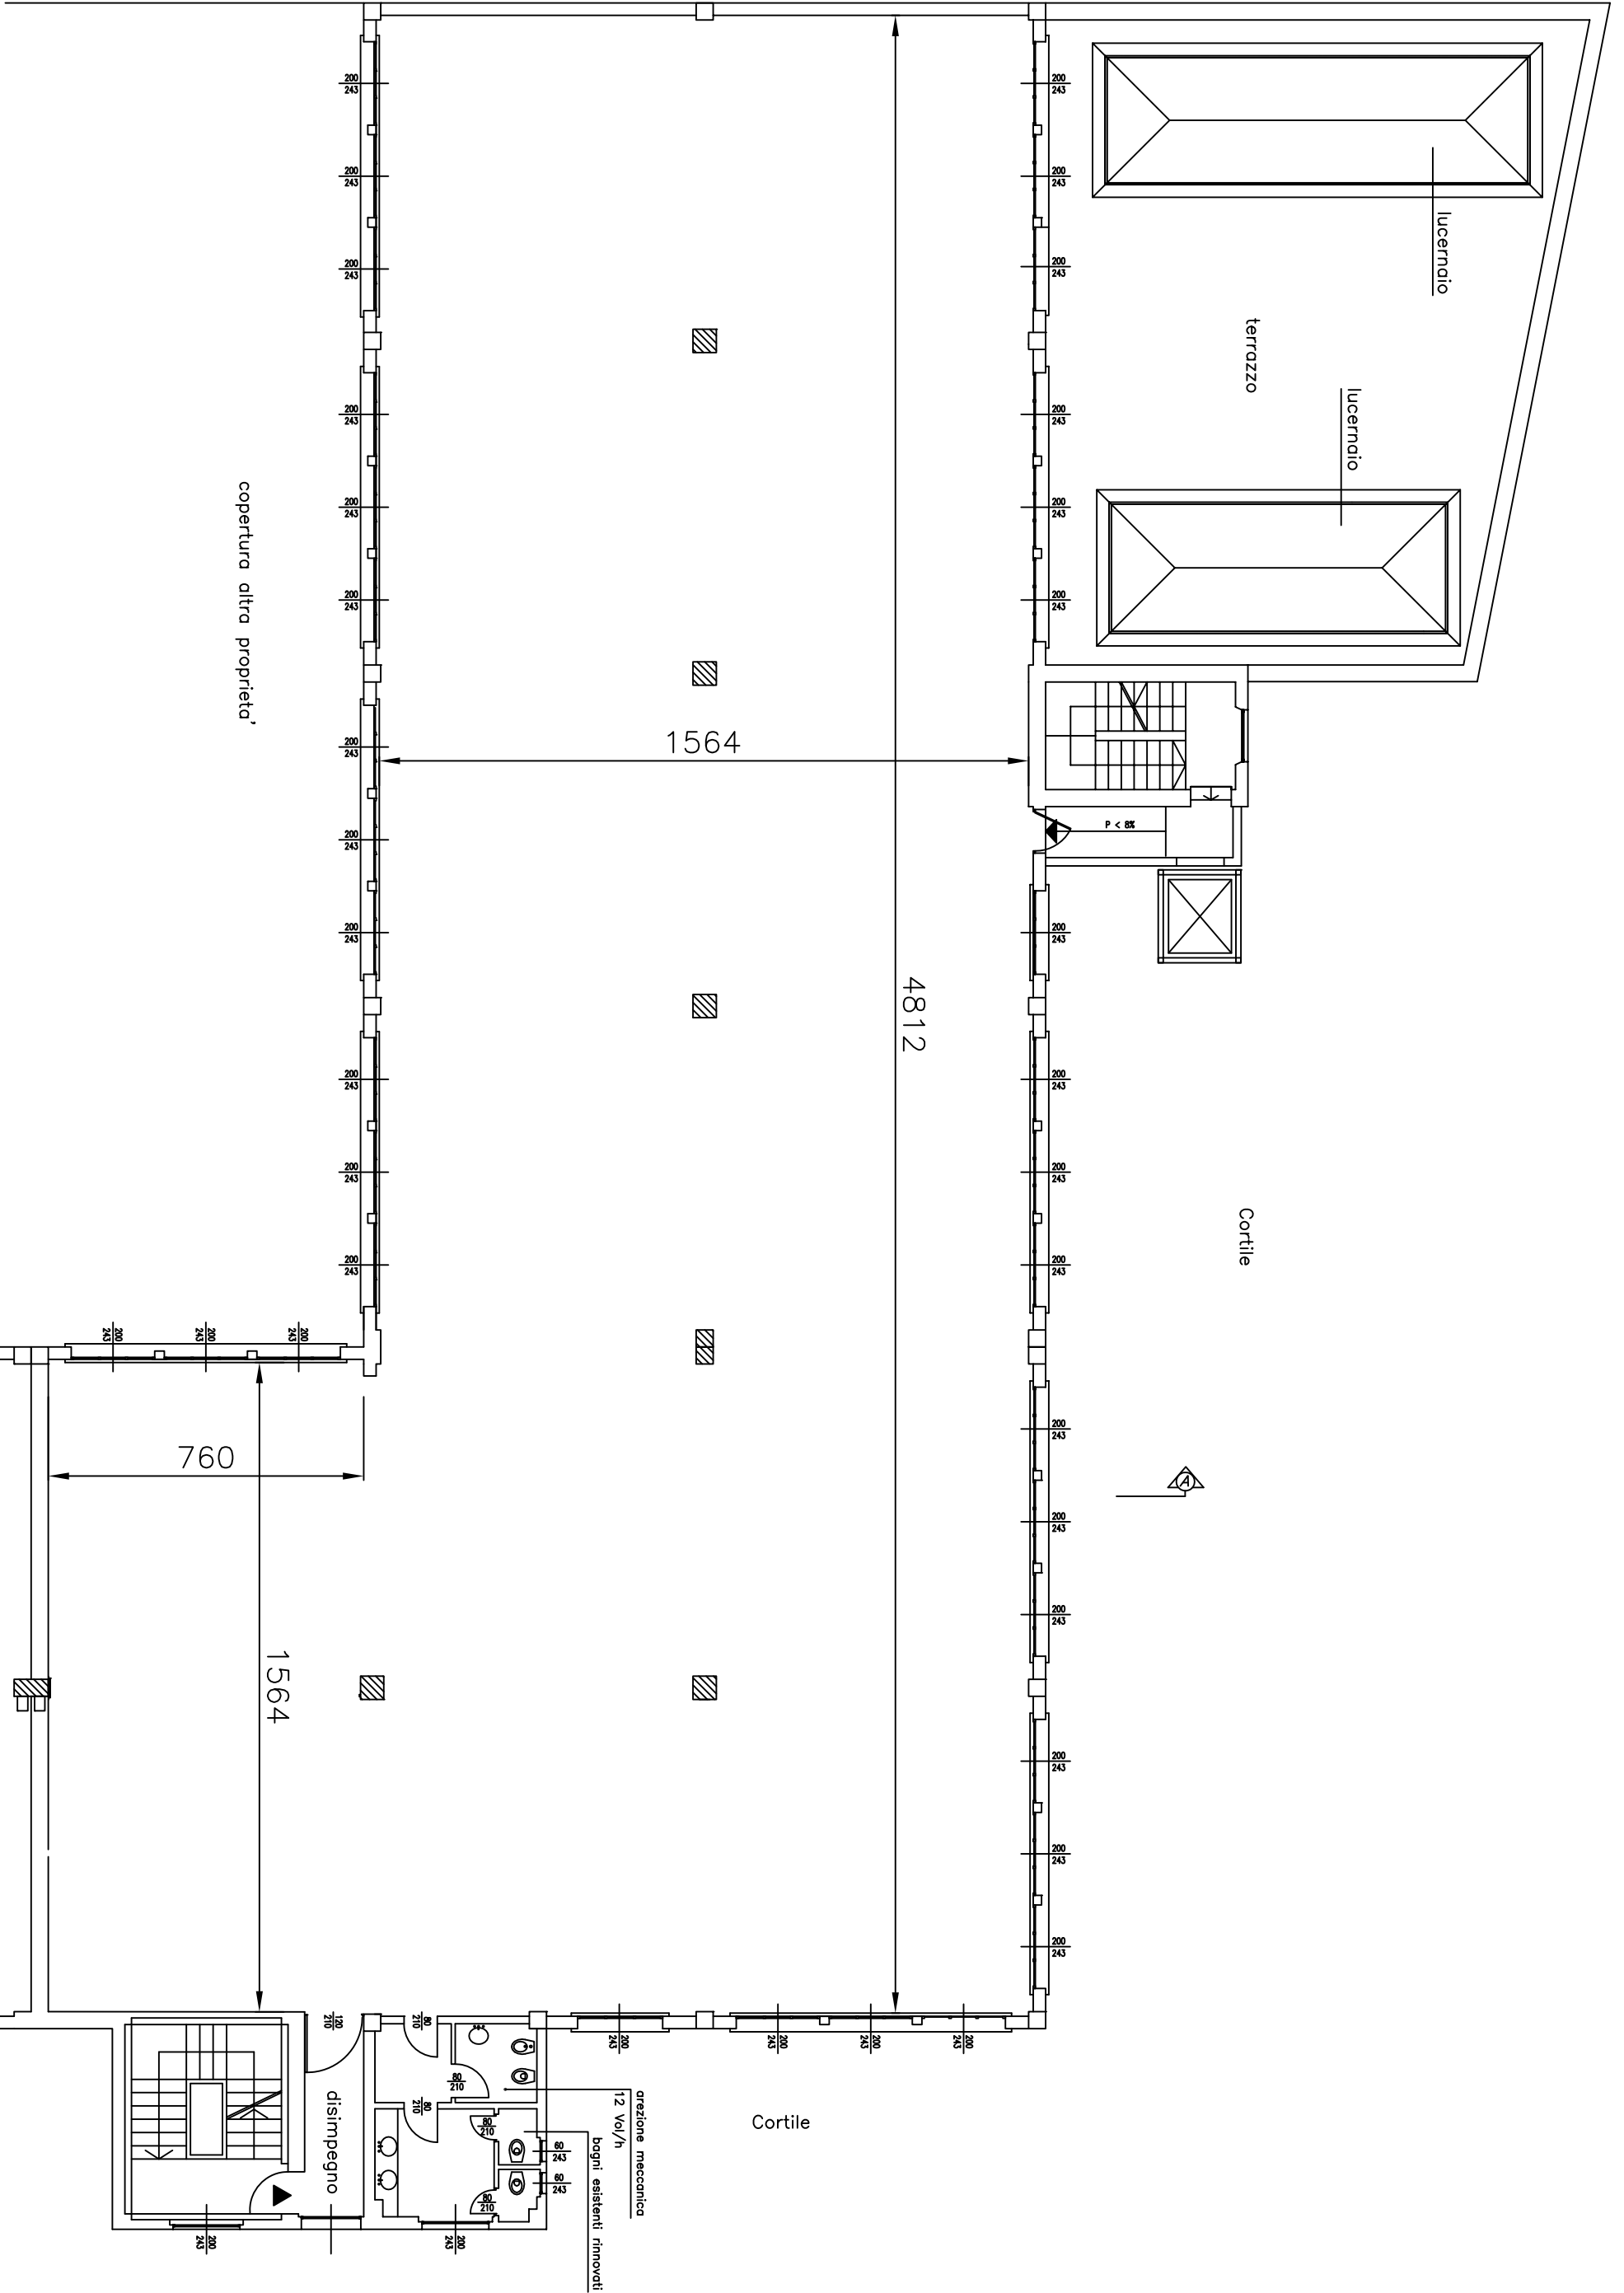

PIANTA PIANO 1°

ALTRA PROPRIETA'

copertura altra proprietà

1564

4812

760

1564





Cortile

Cortile

lucernai

lucernai

terrazzo

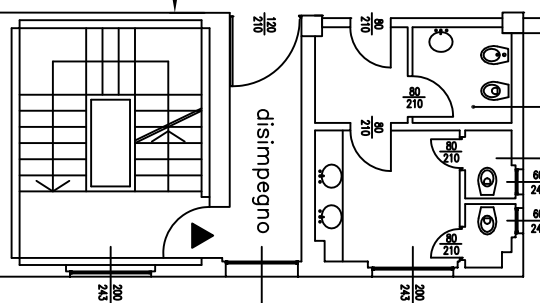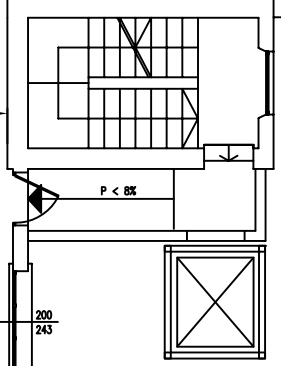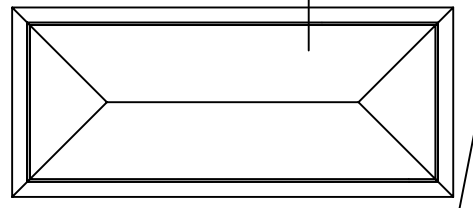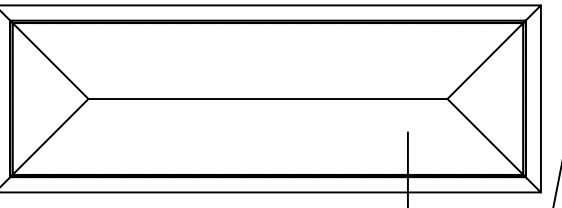

areazione meccanica  
12 Vol/h  
bagni esistenti rinnovati

disimpegno

