


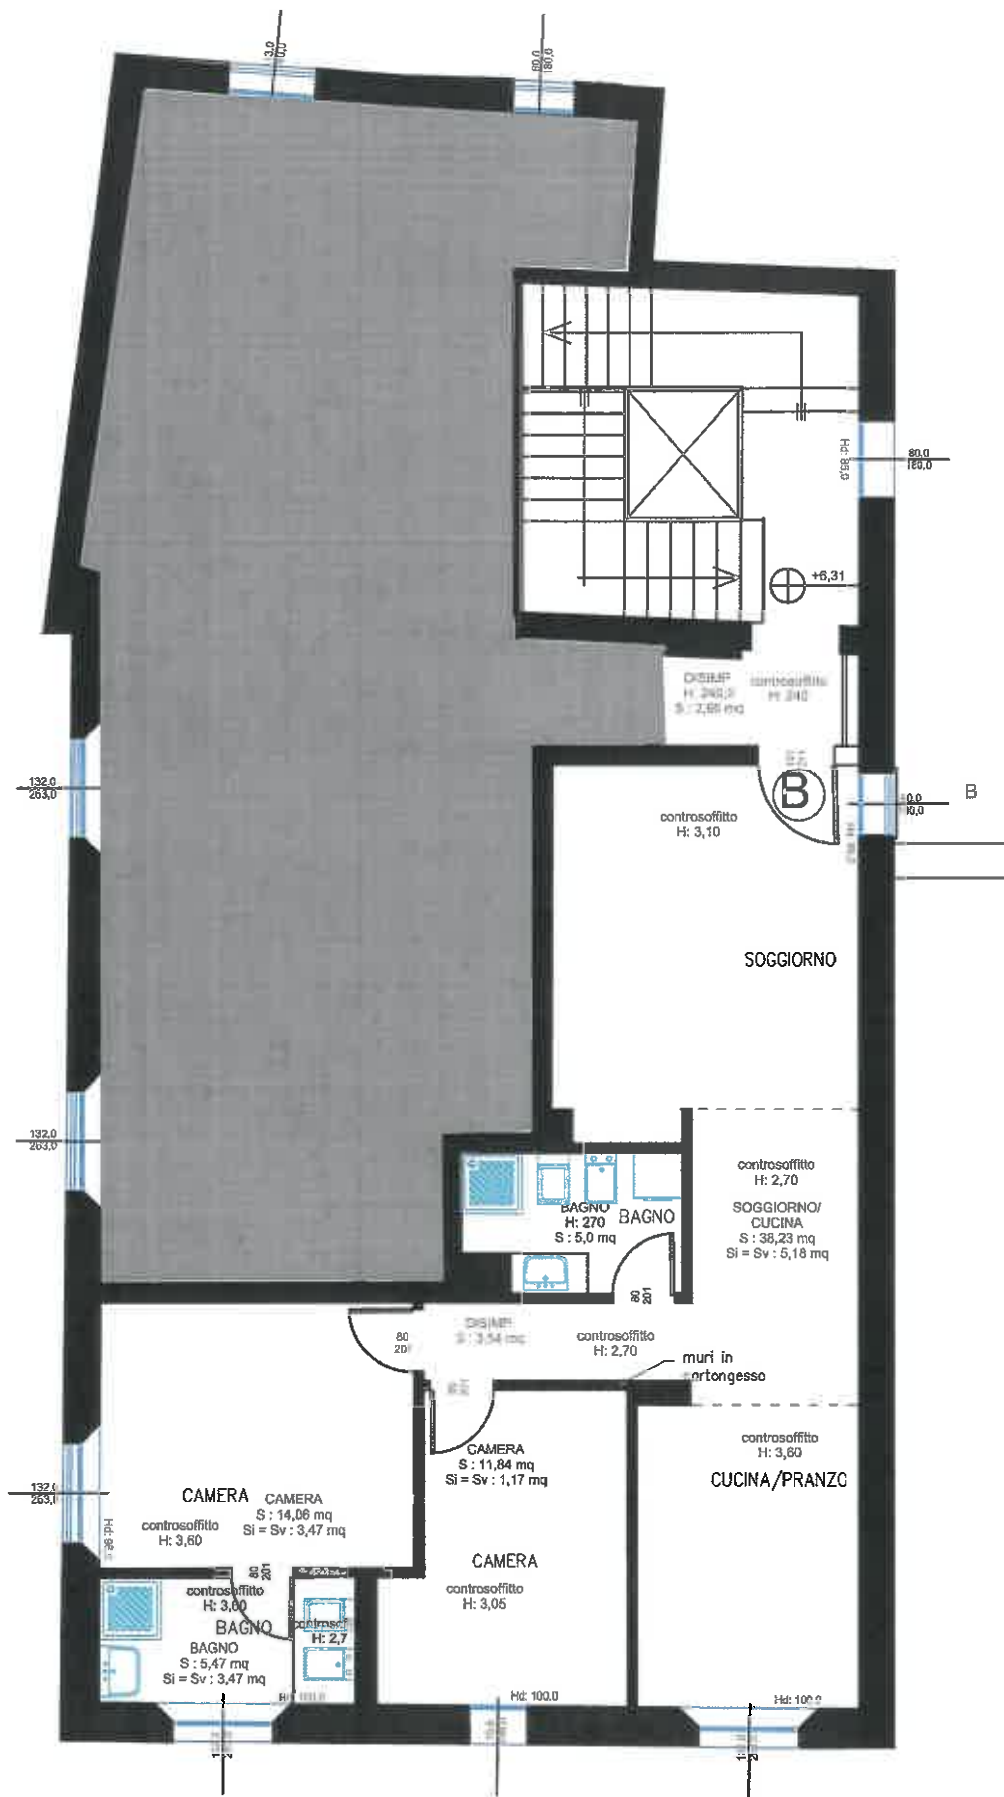

LA PROPRIETÀ NUTE PARTECIPAZIONI S.p.a. Via Borgonuovo, n.5 40125 Bologna Elaborato Architettonico redatto: STUDIO CERVELLATI ED ASSOCIATI Strada Maggiore, n. 15 - Bologna - tel 051-237852 fax 051-223516 Indirizzo posta elettronica: studio@studiocervellati.it	COMUNE DI BOLOGNA, Intervento di manutenzione straordinaria consistente in opere interne senza variazione dei prospetti e della volumetria con cambio d'uso da uffici a commerciale e residenza in un edificio situato in corte De' Galluzzi, 12 a Bologna <i>Segnalazione Certificata di Inizio Attività</i> (ai sensi dell'art. 22 della L.R. 15/2013)	PROGETTO ARCHITETTONICO: Studio Cervellati ed Associati Arch. Pier Luigi Cervellati Strada Maggiore 15, Bologna	PROGETTO STRUTTURALE: Ing. Thomas Bassarelli Via U. Lanzi 1 40122 Bologna	PROGETTO IMPIANTI ELETTRICI: MECCANICI E AFFINI: OMEGA S.r.l. P.L. Mirko Montemari e Dott. Ing. Luca Lanzi	COORDINATORE PER LA SICUREZZA Ing. Thomas Bassarelli Via U. Lanzi 1 40122 Bologna
	CORTE GALLUZZI 12 PROGETTO	OGGETTO <i>pianta 2. piano</i>	DATA 05/01/2015	SCALA 1:100	ELABORATO P 04